



**Règlement de zonage
numéro 2023-04
Plan de zonage
Feuille 3/3**

Dominantes

- H** Habitation
- M** Mixte
- I** Industriel
- V** Villégiature

Eco Écotourisme

Rec Récréation

Af Agro-forestière

F Forestière

Rf Récréo-forestier


Cn Conservation

Limites

- Limite MRC
- Limite municipale
- Cadastre
- Périmètre urbain
- Zonage

Voies de communication

- Route collectrice
- Local / inconnu

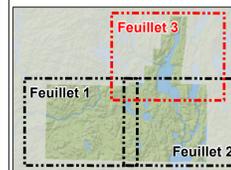

É

0 1 2 3 4 5 6 7 8 9 10

Système de référence géodésique : NAD 83
Projection cartographique : Mercator Transverse Modifiée, fuseau 8

Source :

- Service de l'urbanisme MRC de Papineau
- Base de données topographiques du Québec (1:20 000) du ministère des Ressources naturelles
- Cartes (1:50 000) des Ressources naturelles Canada
- Ressources naturelles Canada, sous droits réservés, 2001
- Bing Maps, © Microsoft Corporation et ses fournisseurs de données (en ligne)

Ce plan constitue l'annexe 1 du règlement de zonage numéro 2023-04. Authentifié ce jour

David Pharand, Maire

Liste Quenneville, Directrice générale/secrétaire trésorier

Date de révision	Amendement	Date de révision	Amendement


PRÉPARÉ PAR : Sébastien Dumas, urbaniste SCEAU

APPROUVÉ PAR :

DESSINÉ PAR : Tobie Poulin

MODIFIÉ PAR : Liste Quenneville, secrétaire - trésorier

Décembre 2022

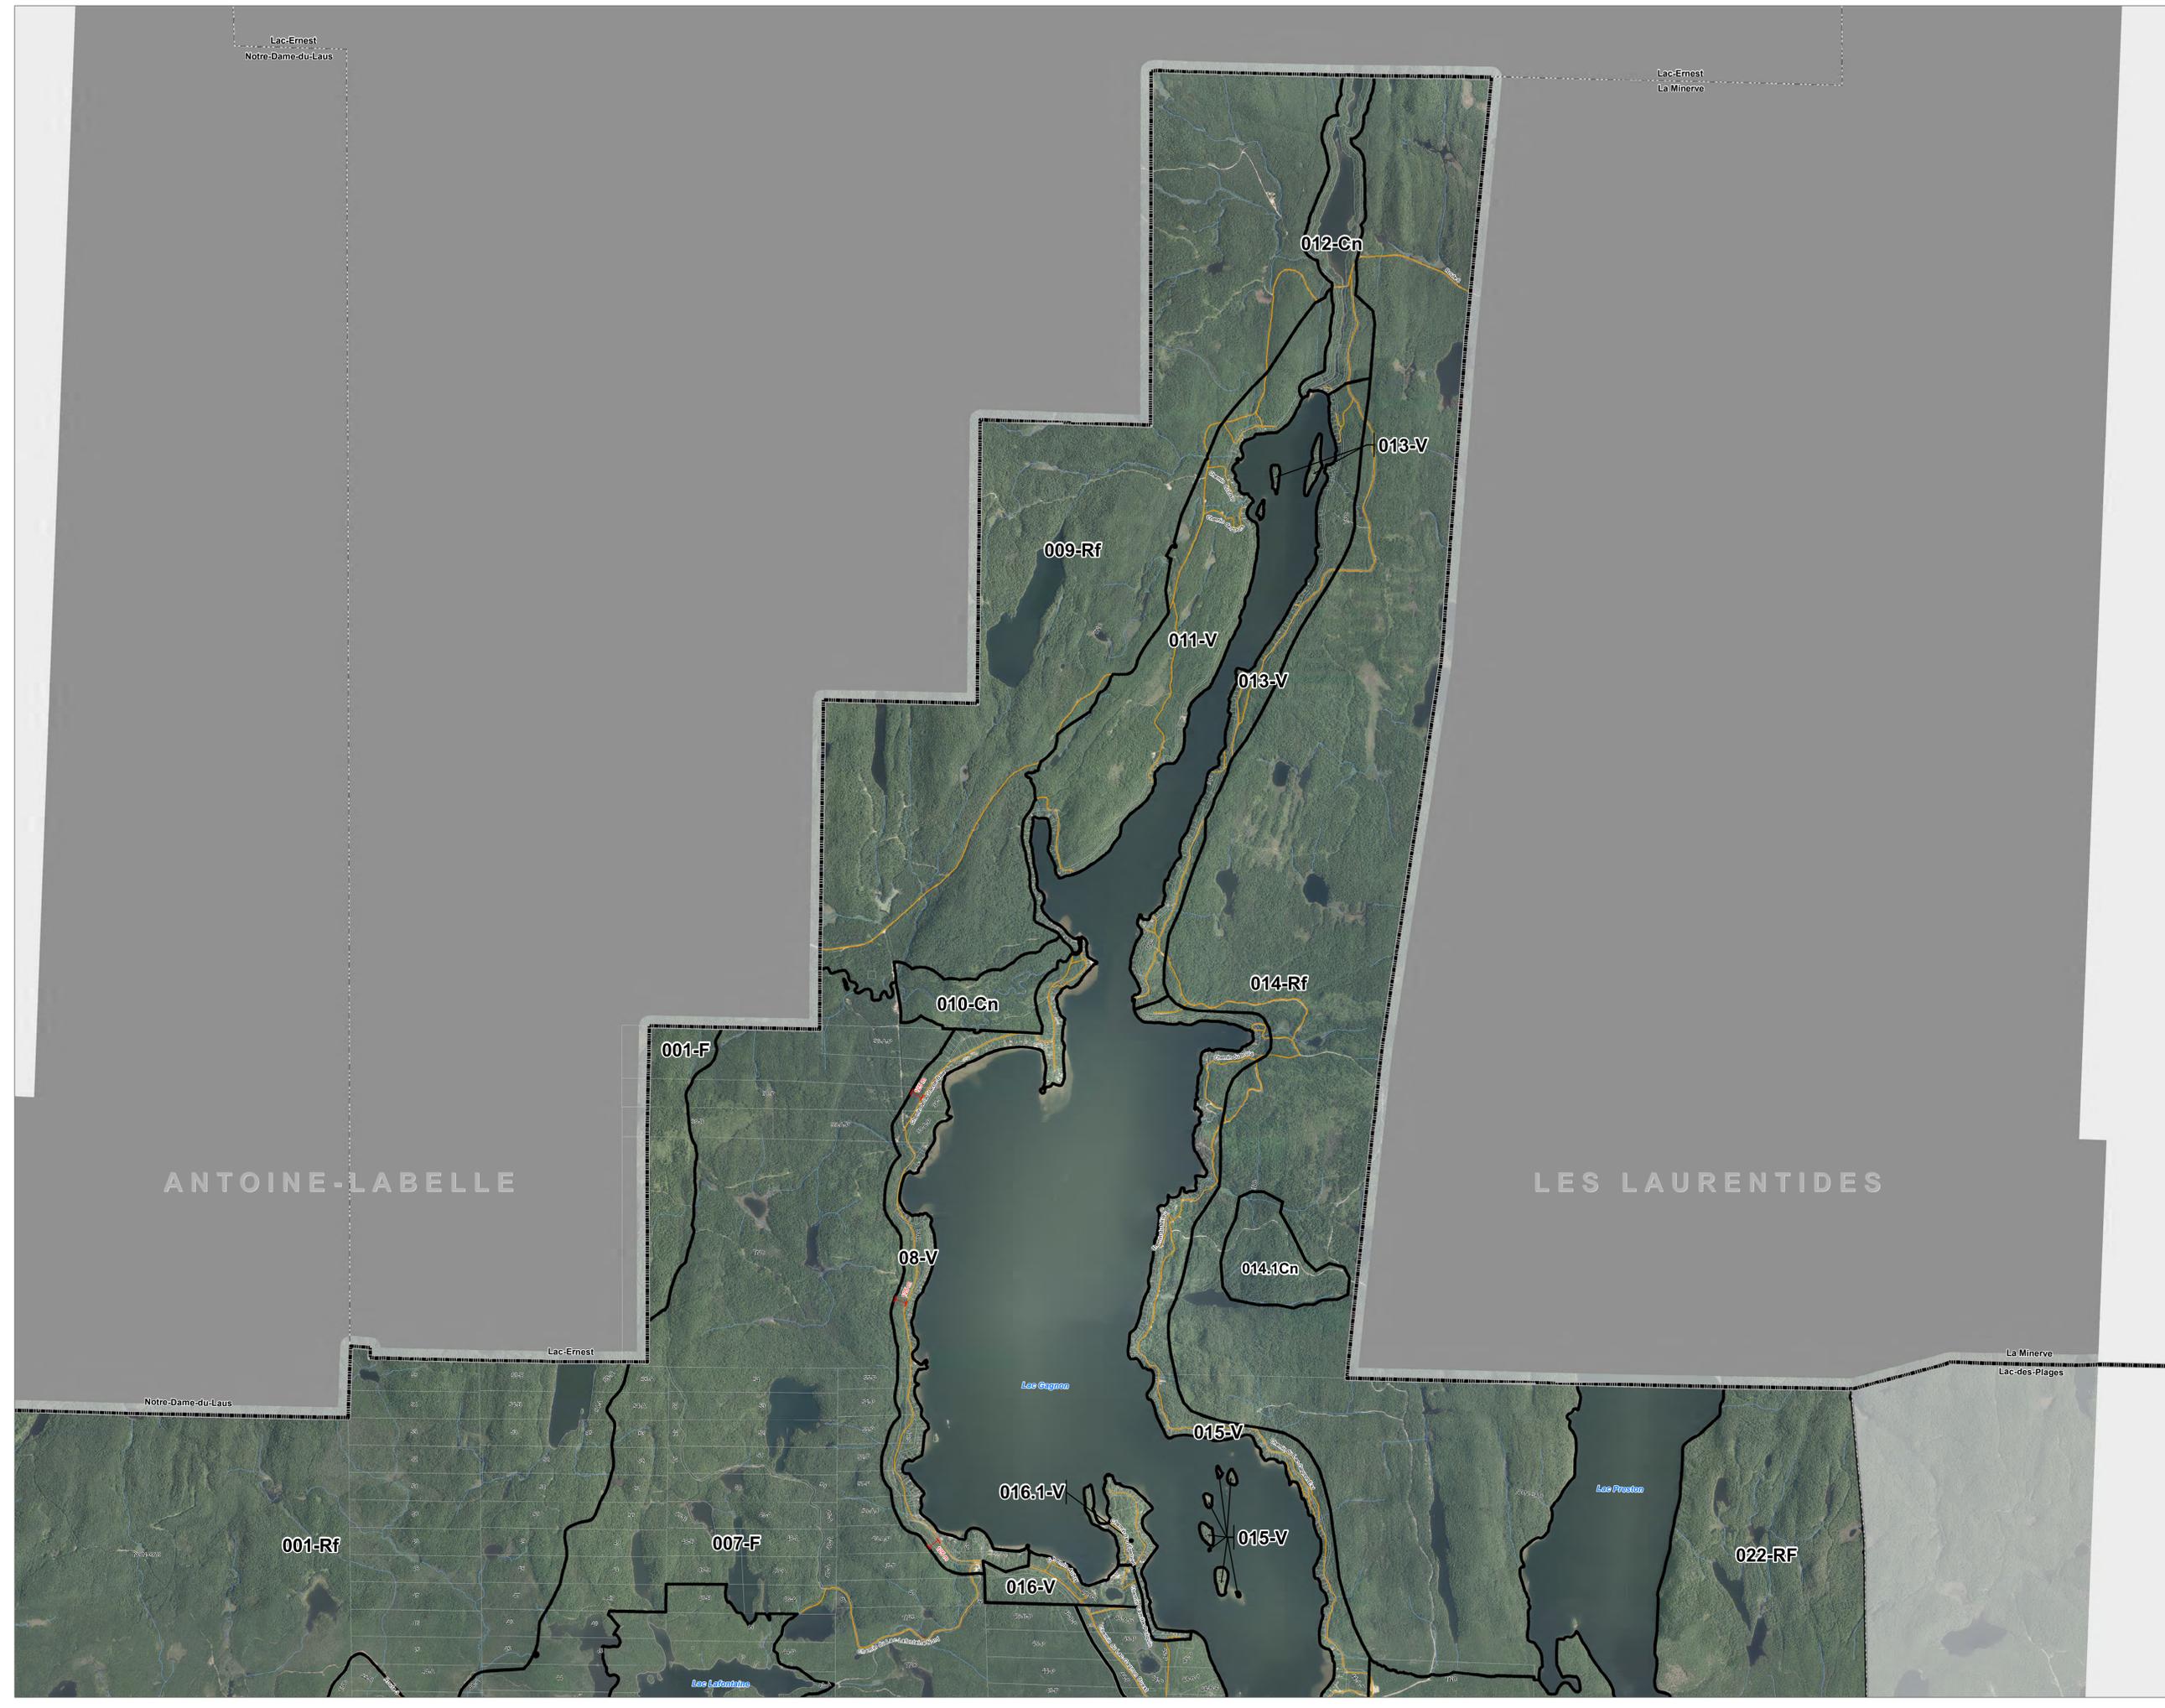

ANTOINE-LABELLE

LES LAURENTIDES